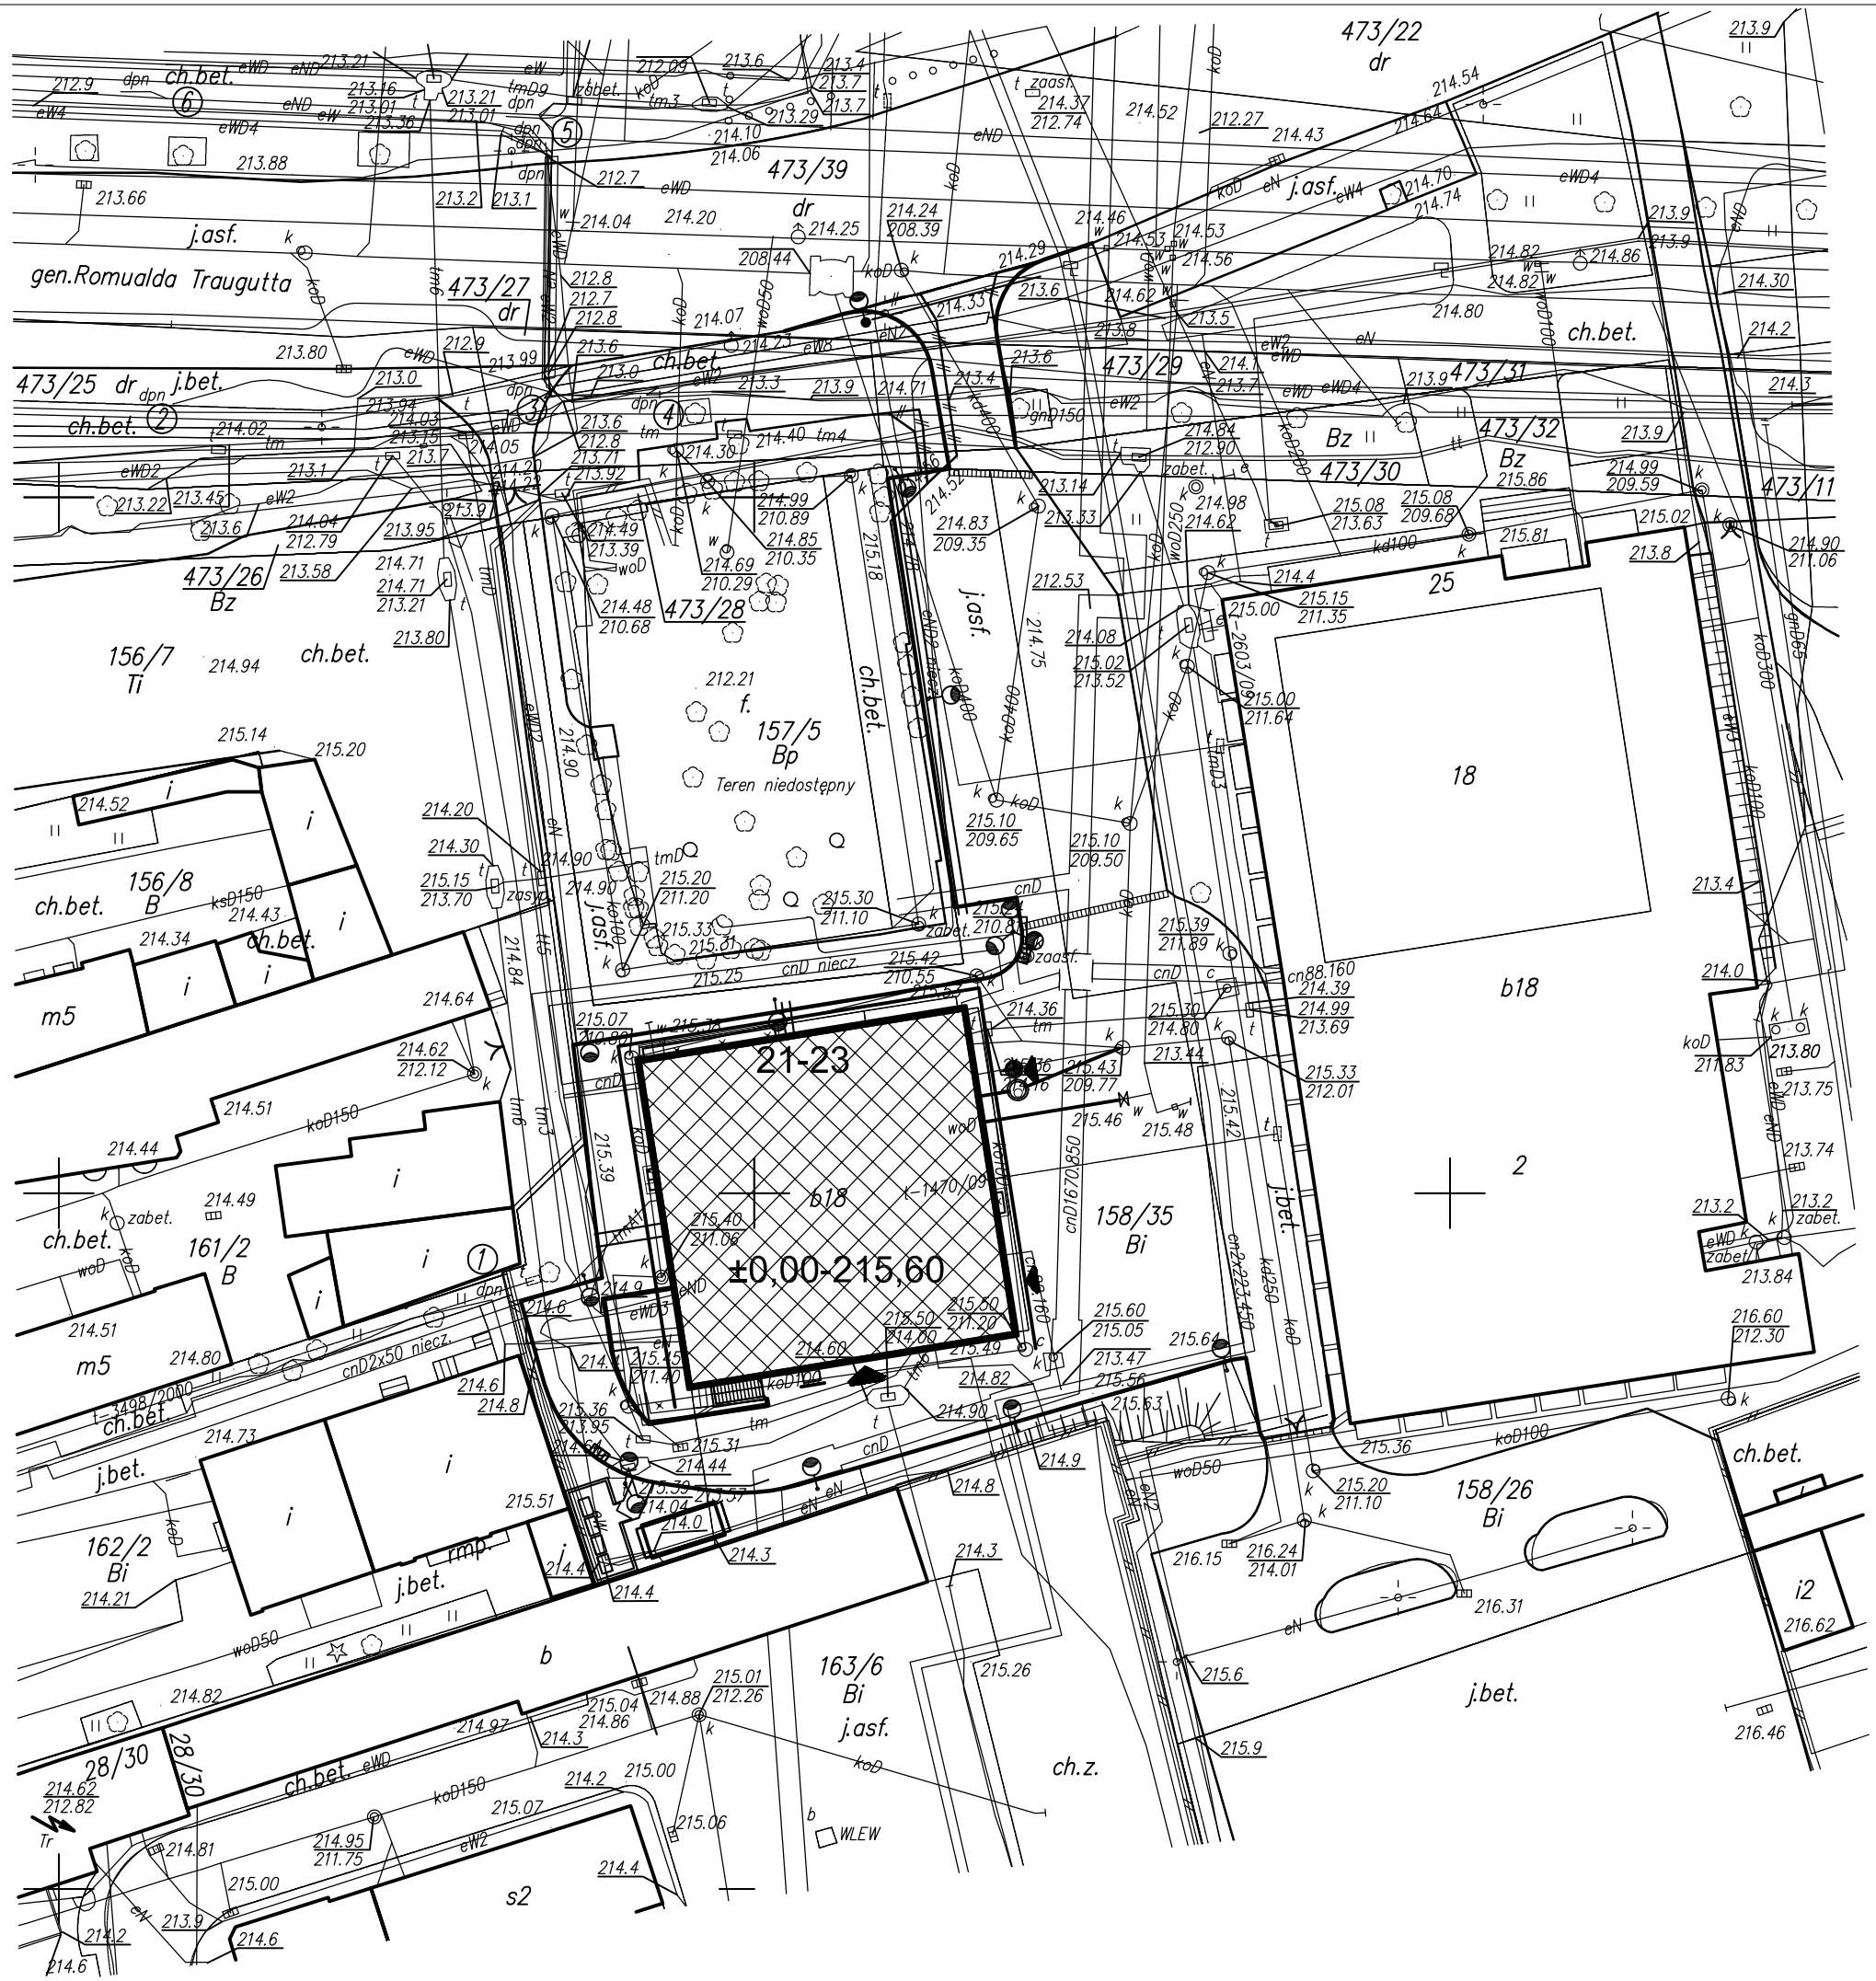Rys. 1. Lokalizacja obiektu ŁOG
90-133 Łódź, ul. Traugutta 21/23
Działka nr 158/35, obr. S-6