

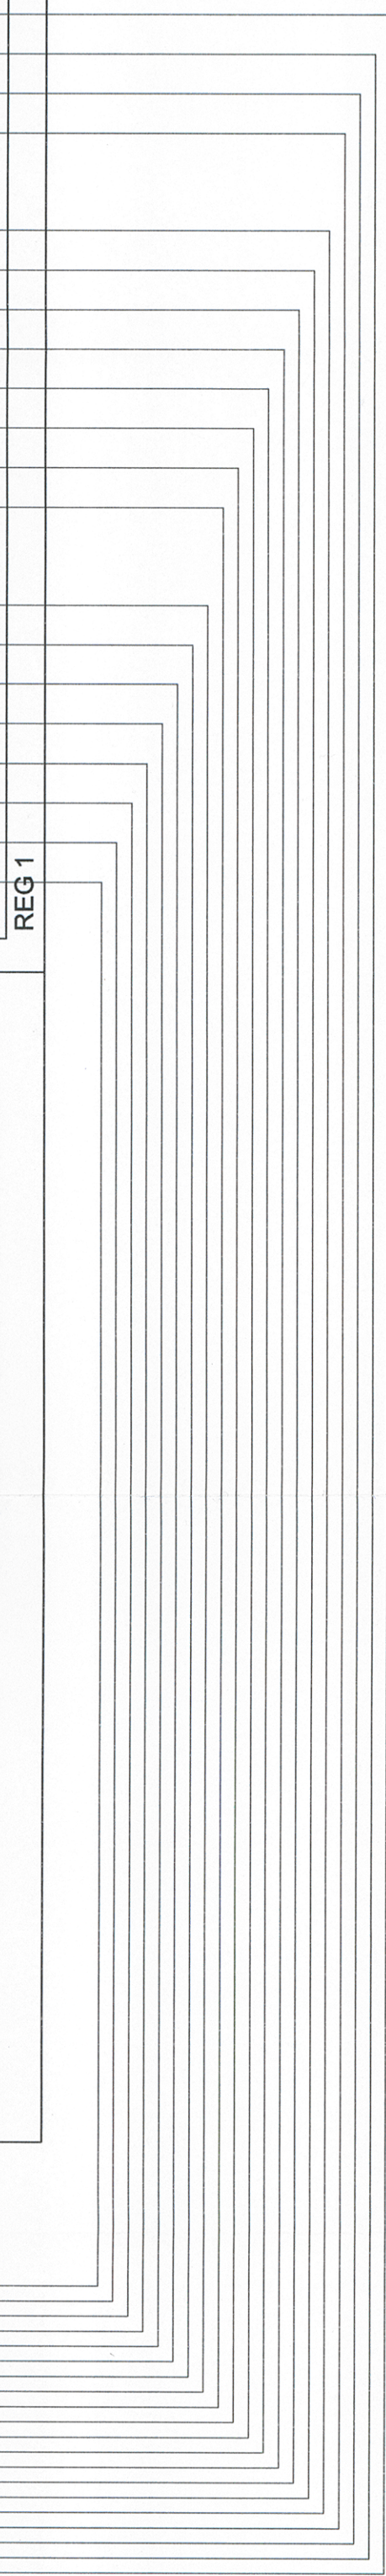
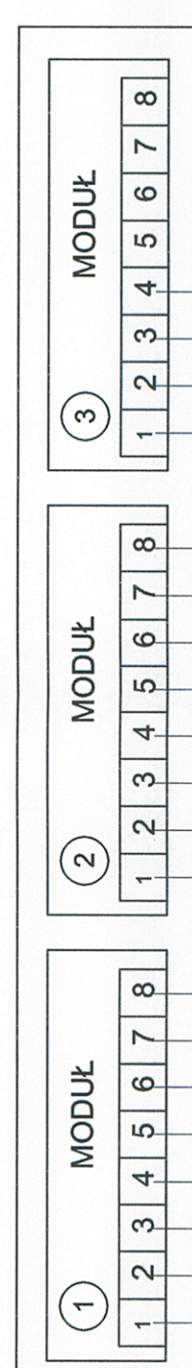
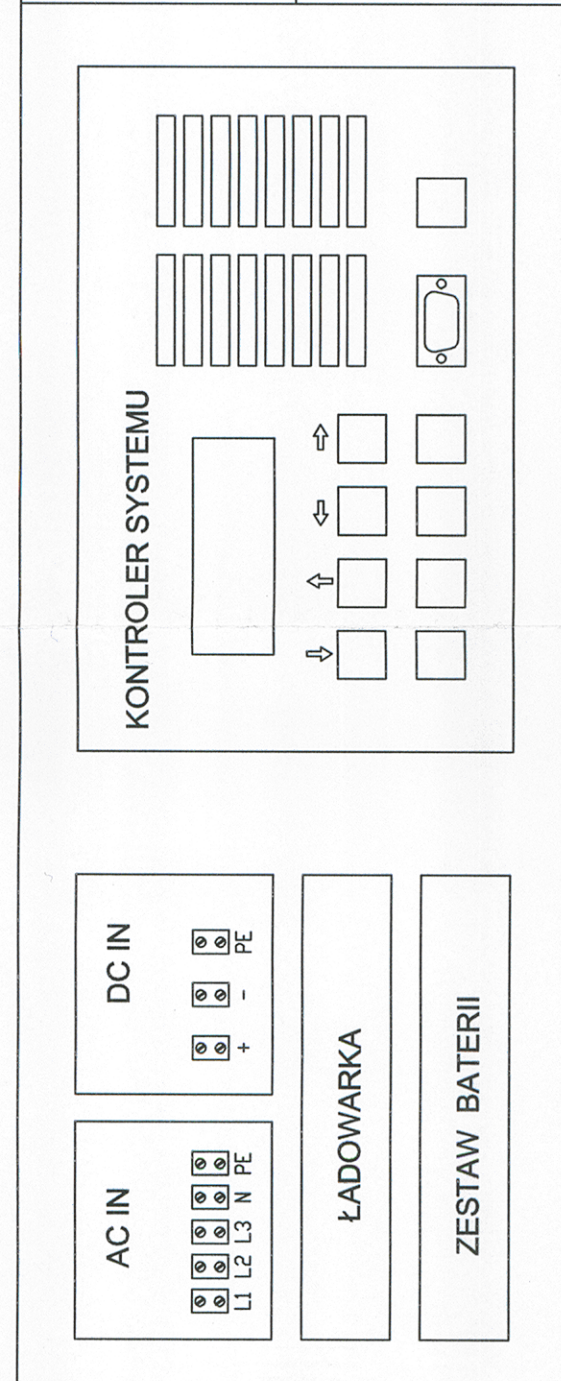
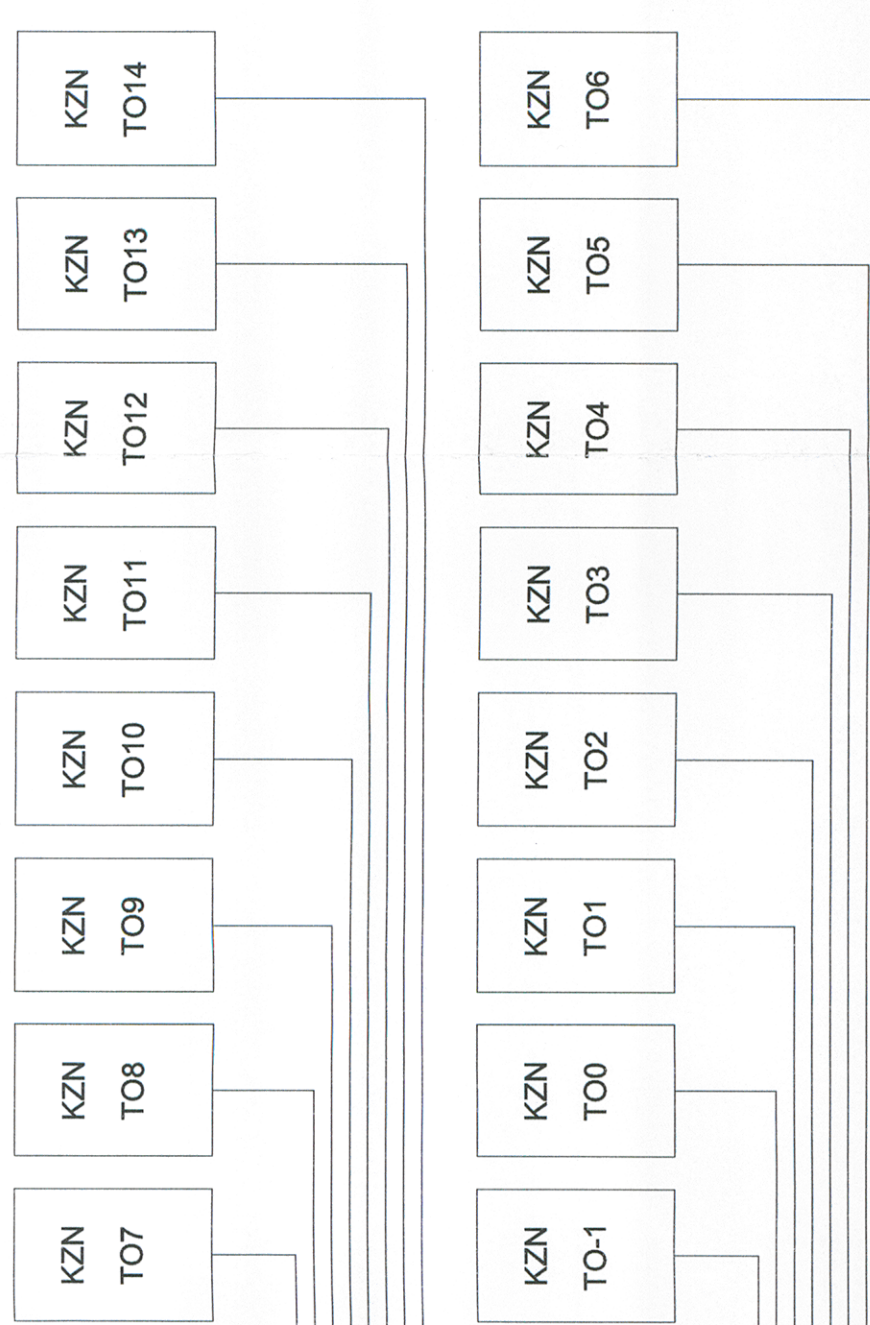


SYSTEM CENTRALNEJ BATERII

NAZWA SZAFY	CBX/1/0119/2
WYMIARY SZAFY CB (mmxHxG)	2000x600x800

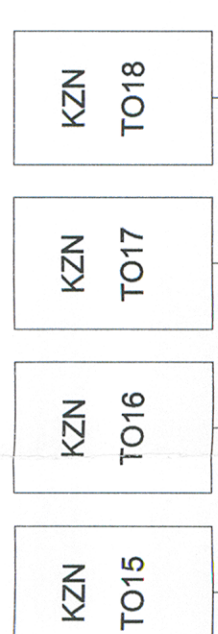



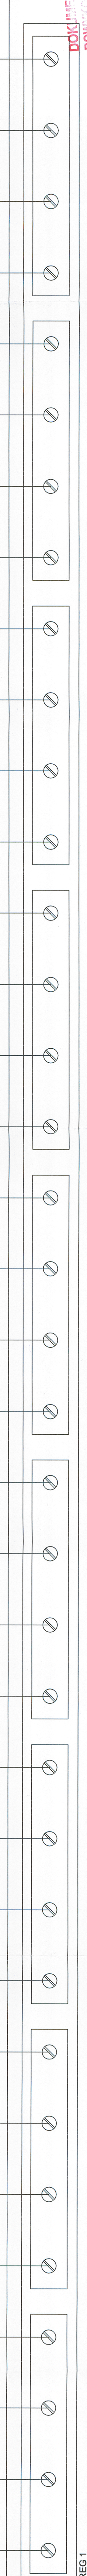

mgr inż. Dariusz Sikora
mgr. Bud. do kierowania robotami budowlanymi
Prac. Bud. do specjalności instalacyjnej
bez ograniczeń w specjalności instalacyjnej
w zakresie sieci, instalacji i urządzeń
elektrycznych i elektroenergetycznych
SWK/6108/OWZ/25.05.94/12.1985/966

[illegible]